


## NIEDZICA - OŚRODEK REKREACYJNY POLANA SOSNY

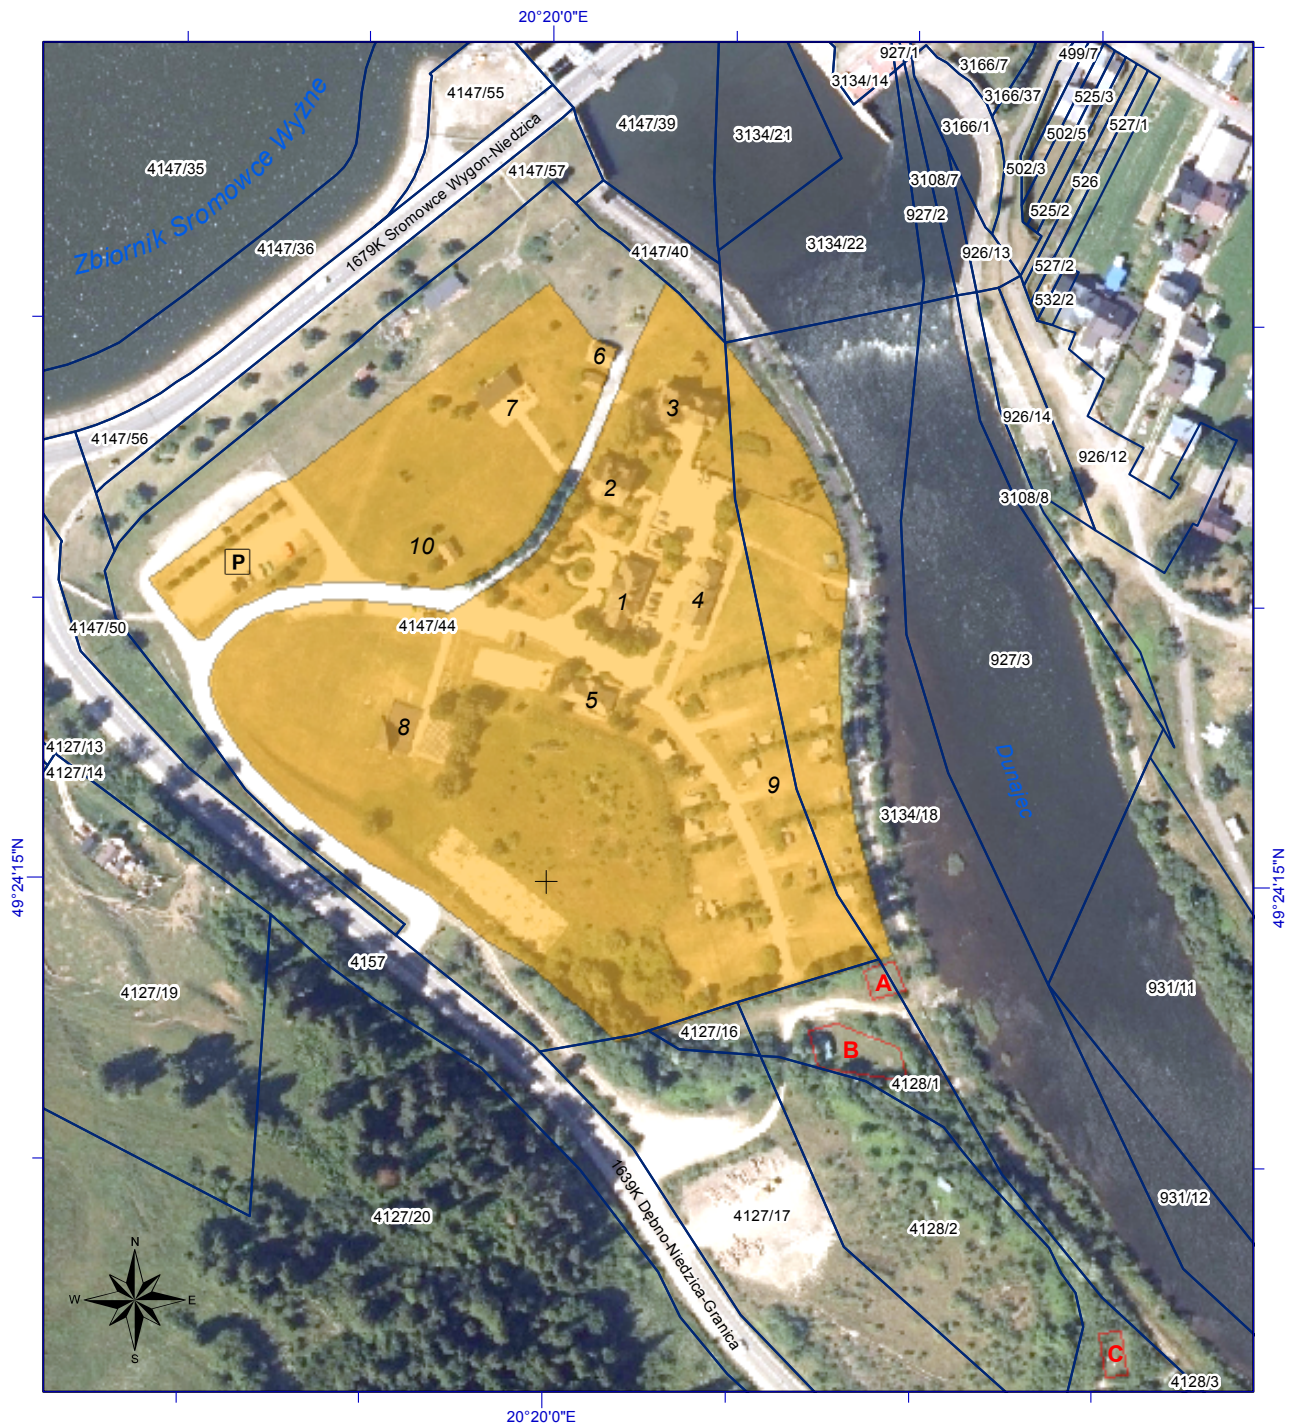

Ukl. wsp. PL-2000 S7

## Legenda

- Działki ewidencyjne
- Teren objęty umową - 37 285 m<sup>2</sup>
- A Pompownia ścieków
- B Pompownia wody
- C Ujęcie wody

- |                      |                        |
|----------------------|------------------------|
| 1 - Restauracja Dwór | 6 - Kuźnia             |
| 2 - Spiska Chata     | 7 - Wiata grillowa     |
| 3 - Chata z Kir      | 8 - Amfiteatr          |
| 4 - Recepcja         | 9 - Pole karawaningowe |
| 5 - Sanitariaty      | 10 - Wozownia          |

